

Espace scénique : 6m x 4m
Hauteur : 3m minimum

Plan de feu – LION'S CIRCUS

Version salles équipées – ©Du Vent dans les Ouïes 2022

- Circuits 1 et 9 : Dec 614 W

- Circuits 2 à 5 :
PC 1Kw en 152

- Circuit 6 : PC 1Kw en 201

- Circuits 7 et 8 :
PC 1Kw en W

- Circuits 10 et 11 :
Luminaire Cie

- Circuit 12 : lumière pulic

20, 30 et 40 : PAR LED Zoom

Prévoir 2 circuits directs en 220V à l'arrière du meuble.


Son :
2 sorties symétriques XLR droite et gauche à l'arrière du meuble piano.

Services :
2h déchargement + montage
2h réglages + balances

1h démontage + chargement

Contact technique :
Guillaume Michel 06 89 85 92 68
duventdanslesouies@gmail.com

Copyright Du Vent dans les Ouïes 2022

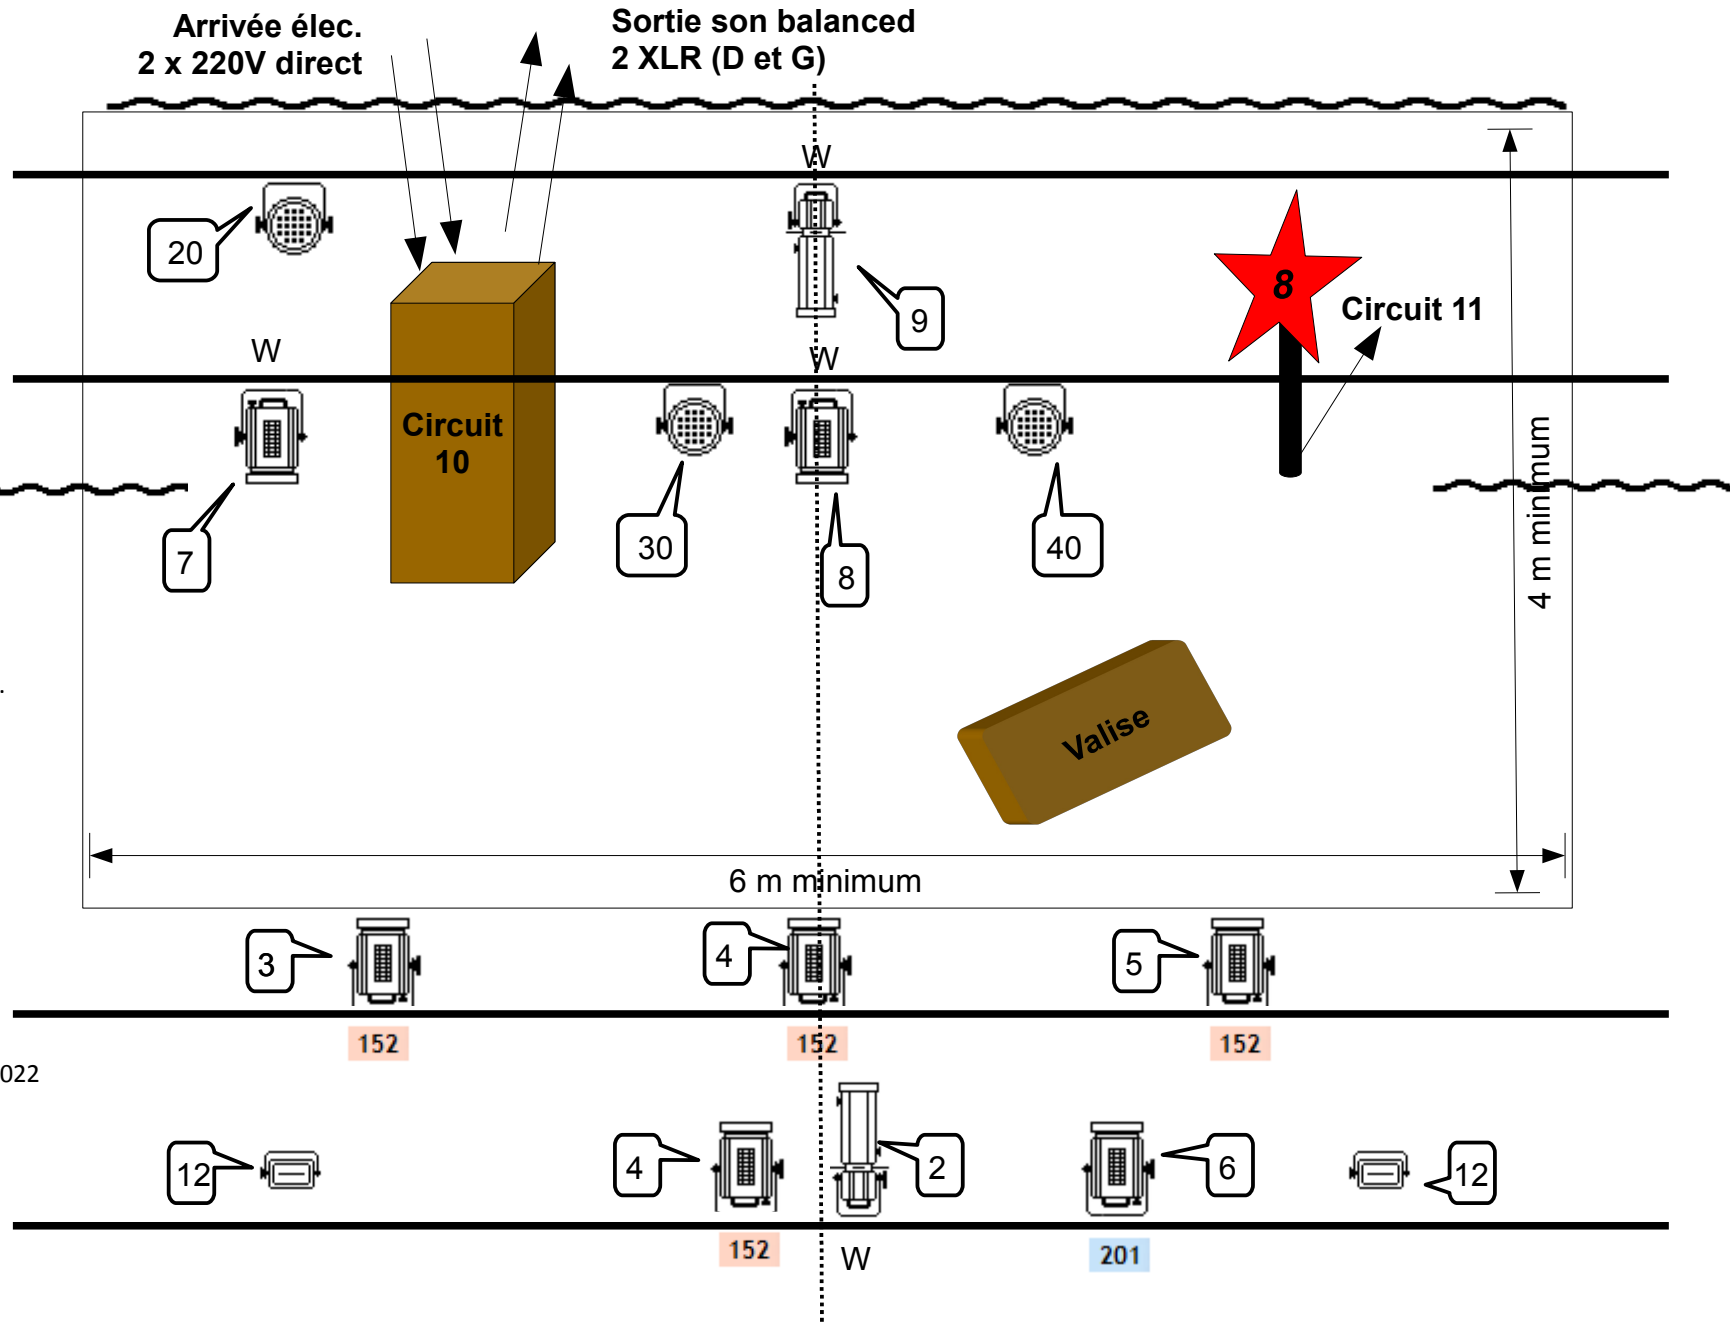

du VENT dans les OUIES